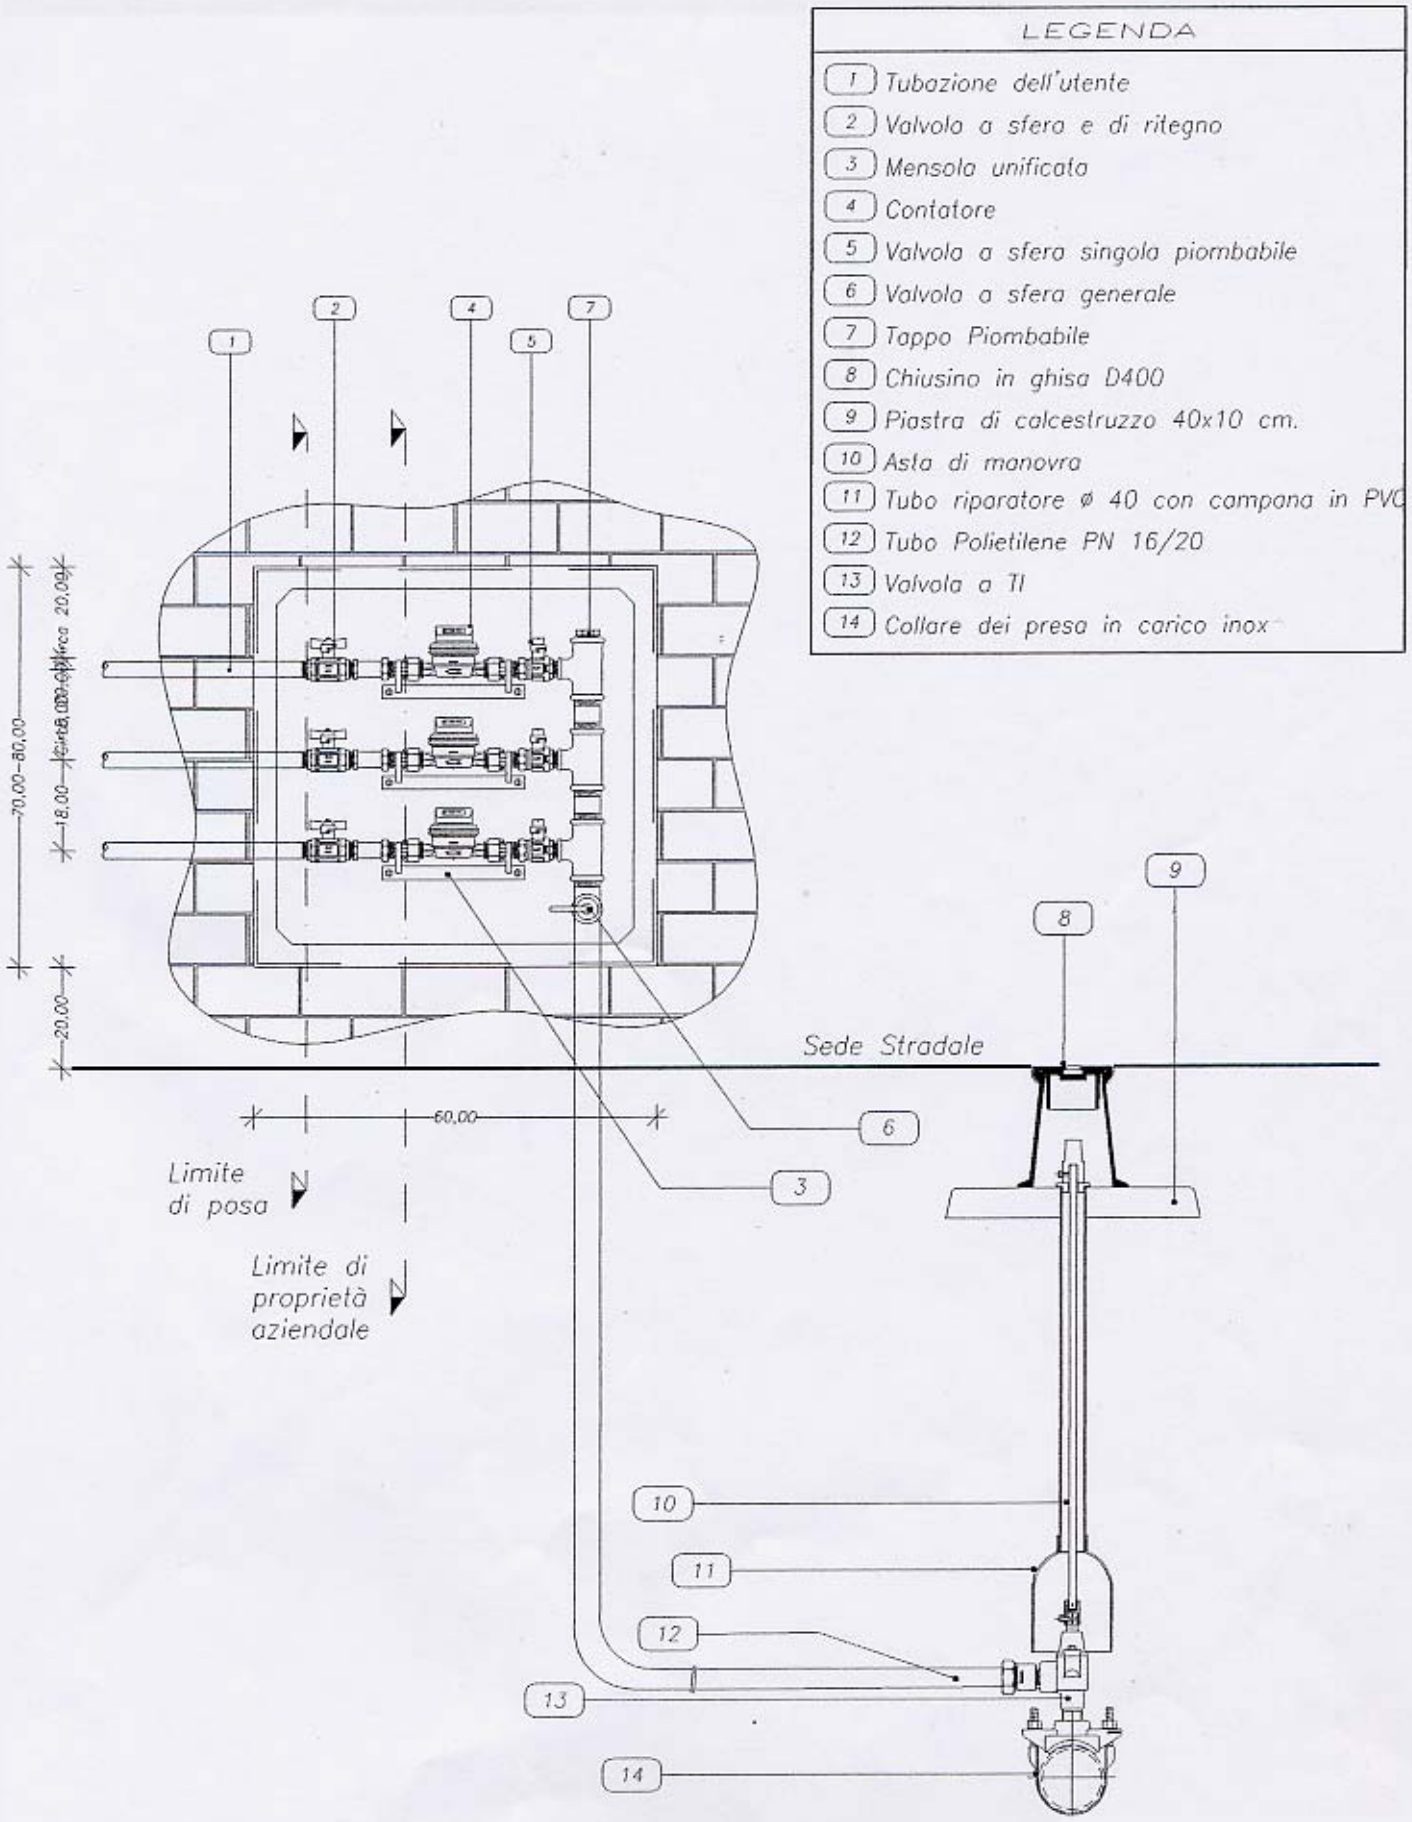4.2
Gruppo contatore a parete utenza tripla